

ΠΑΡΕΛΗΦΘΗ ΣΤΙΣ
11.05.2021
ΑΠΟ ΤΕΧΝΙΚΗ ΥΠΗΡΕΣΙΑ

ELEVATION C

ELEVATION B

ELEVATION D

ELEVATION A

1ST - 4RD FLOOR PLAN

NOTES :

ΔΗΜΟΣ ΛΑΡΝΑΚΟΣ
ΠΟΛΕΟΔΟΜΙΚΗ ΑΔΕΙΑ

AP. 298/21 HM. 16/12/21

НАЕХΘΗ

ΤΕΧ. ΒΟΗΘΟΣ 11/1 ΗΜ. 30/11/2

Α.Τ.ΒΟΗΘΟΣ _____ ΗΜ

D.M.=DISHWASHER
R.=REFRIGERATOR
W.M.=WASHING MACHINE
C.D.=CLOTHES DRYER

BY :	DATE :	REVISION :
------	--------	------------

N.X	03.2020	-	PLANNING PERMISSION
-----	---------	---	---------------------

<p>EL = EXISTING LEVEL ΥΦΙΣΤΑΜΕΝΟ ΥΨΟΜΕΤΡΟ</p> <p>ERL = EXISTING ROAD LEVEL ΥΦΙΣΤΑΜΕΝΟ ΥΨΟΜΕΤΡΟ ΔΡΟΜΟΥ</p> <p>EPL = EXISTING PAVEMENT LEVEL ΥΦΙΣΤΑΜΕΝΟ ΥΨΟΜΕΤΡΟ ΠΕΖΟΔΡΟΜΙΟΥ</p>	<p>PGL = PROPOSED GROUND LEVEL ΠΡΟΤΕΙΝΟΜΕΝΟ ΥΨΟΜΕΤΡΟ ΕΔΑΦΟΥΣ</p> <p>FFL = FINISHED FLOOR LEVEL ΥΨΟΜΕΤΡΟ ΤΕΛΕΙΩΜΕΝΟΥ ΠΑΤΩΜΑΤΟΣ</p> <p>SSL = STRUCTURAL SLAB LEVEL ΔΟΜΙΚΟ ΥΨΟΜΕΤΡΟ ΠΛΑΚΑΣ</p> <p>TGB = TOP OF BEAM ΔΟΜΙΚΟ ΥΨΟΜΕΤΡΟ ΠΛΑΤΩ ΜΕΡΟΥΣ ΔΟΚΟΥ</p> <p>TWP = TOP OF WALL ΔΟΜΙΚΟ ΥΨΟΜΕΤΡΟ ΠΛΑΤΩ ΜΕΡΟΥΣ ΤΟΙΧΟΥ</p>
---	--

CODE ARCHITECTURE STUDIO
ARCHITECTS & ENGINEERS

MICHALIS NEOFYTOU
ARCHITECT N.T.U.A.-MA ARCHITECTURE

ΜΙΧΑΗΛΗΣ ΝΕΟΦΥΤΟΥ
ΑΡΧΙΤΕΚΤΟΝΑΣ
ΕΜΠ-ΜΑ. ARCHITECTURE
Α.Π.: Α116407

AGIOU ANTONIOU 6
NIKA TOWER FLAT 202
7102, ARADIPPOY
LARNACA-CYPRUS
34204 FAX. 24323019
IL INFO@CA-STUDIO.COM

JOB TITLE : TRIBRICS II -PLOT 381

OWNER : TRIBRICS & CO LTD

SHEET TITLE : 1ST-4RD FLOOR PLAN

DATE :	OCTOBER 2020	A □ 2
--------	--------------	-------

SCALE : 1 : 100 @ A3

NOTES:

1. SITTING AREA
2. DINING AREA
3. KITCHEN
4. COVER VERANTA
5. UNCOVERED VERANTA
6. MASTER BEDROOM
7. BEDROOM
8. BATHROOM
9. E.A.C. (A.H.K.)
10. STORAGE
11. COVERED CAR PARKING
12. UNCOVERED CAR PARKING
13. LOBBY
14. LETTER BOX
15. GARDAGE STORE
16. TECHNICAL AREA
17. WATER STORAGE
18. MANHOLE E.A.C.

 W.R.=WER RISER SYSTEM

 FRSC=FIRE RESISTANCE DOOR

ΜΕ ΜΗΧΑΝΙΚΟΣ ΕΞΑΕΡΙΣΜΟΣ

 E.P.=ELECTRICAL PANEL

T.E.PR.=TELEPHONE &ELECRICSL PROVIDER

ΑΠΟ ΤΕΧΝΙΚΗ ΥΠΗΡΕΣΙΑ

ELEVATION B

ELEVATION D

ELEVATION A

- NOTES:

1. SITTING AREA
2. DINING AREA
3. KITCHEN
4. COVER VERANTA
5. UNCOVERED VERANTA
6. MASTER BEDROOM
7. BEDROOM
8. BATHROOM
9. E.A.C. (A.H.K.)
10. STORAGE
11. COVERED CAR PARKING
12. UNCOVERED CAR PARKING
13. LOBBY
14. LETTER BOX
15. GARDAGE STORE
16. TECHNICAL AREA
17. WATER STORAGE
18. MANHOLE E.A.C.

 W.R.=WER RISER SYSTEM

 FRSC=FIRE RESISTANCE DOOR

 ΜΗΧΑΝΙΚΟΣ ΕΞΑΕΡΙΣΜΟΣ

 E.P.=ELECTRICAL PANEL

 T.E.PR.=TELEPHONE &ELECRICSL
PROVIDER

NOTES :

ΔΗΜΟΣ ΑΛΕΞΑΝΔΡΕΙΑΣ
ΠΟΛΕΟΔΟΜΙΚΗ ΑΔΕΙΑ

AP. 298/21 HM. 18/12/21

HAEXOH

ΤΕΧ. ΒΟΗΘΟΣ 11/1 ΗΜ. 30/11

A.T. BOHOS _____ HM.

TELEPHONE

ПОЛЕОД.

D.M.=DISHWASHER

R.=REFRIGERATOR

W.M.=WASHING MACHINE

C.D.=CLOTHES DRYER

BY :	DATE :	REVISION :
------	--------	------------

N.X	03.2020	-	PLANNING PERMISSION
-----	---------	---	---------------------

<p>⊕ EL = EXISTING LEVEL ΥΦΙΣΤΑΜΕΝΟ ΥΨΟΜΕΤΡΟ</p> <p>ERL = EXISTING ROAD LEVEL ΥΦΙΣΤΑΜΕΝΟ ΥΨΟΜΕΤΡΟ ΔΡΟΜΟΥ</p> <p>EPL = EXISTING PAVEMENT LEVEL ΥΦΙΣΤΑΜΕΝΟ ΥΨΟΜΕΤΡΟ ΠΕΖΟΔΡΟΜΙΟΥ</p>	<p>⊕ PGL = PROPOSED GROUND LEVEL ΠΡΟΤΕΙΝΟΜΕΝΟ ΥΨΟΜΕΤΡΟ ΕΔΑΦΟΥΣ</p> <p>FFL = FINISHED FLOOR LEVEL ΥΦΙΣΤΑΜΕΝΟ ΤΕΛΕΙΟΜΕΝΟΥ ΠΑΤΩΜΑΤΟΣ</p> <p>SSL = STRUCTURAL SLAB LEVEL ΔΟΜΙΚΟ ΥΨΟΜΕΤΡΟ ΠΛΑΚΑΣ</p> <p>TOB = TOP OF BEAM ΔΟΜΙΚΟ ΥΨΟΜΕΤΡΟ ΠΛΑΤΗ ΜΕΡΟΥΣ ΔΟΚΟΥ</p> <p>TOP = TOP OF WALL ΔΟΜΙΚΟ ΥΨΟΜΕΤΡΟ ΠΛΑΤΗ ΜΕΡΟΥΣ ΤΟΙΧΟΥ</p>
---	--

CODE ARCHITECTURE STUDIO
ARCHITECTS & ENGINEERS

MICHALIS NEOFYTOU
ARCHITECT N.T.U.A.-MA ARCHITECTURE

ΜΙΧΑΛΗΣ ΝΕΟΦΥΤΟΥ
ΑΡΧΙΤΕΚΤΟΝΑΣ
ΕΜΠ - ΜΑ. ARCHITECTURE
Α.Μ.: Α116407

AGIOU ANTONIOU 6
NIKA TOWER FLAT 202
7102, ARADIPPOY
LARNACA-CYPRUS
TEL. 24534204 FAX. 24323019
EMAIL INFO@CA-STUDIO.COM

JOB TITLE : TRIBRICS II -PLOT 381

OWNER : TRIBRICS & CO LTD

SHEET TITLE : 2nd FLOOR PLAN

DATE : OCTOBER 2020

A 03

SCALE : 1 : 100 @ A3

DESIGN	JOB NO
N.X.	385


ΠΑΡΕΛΗΦΘΗ ΣΤΙΣ
11 ΝΟΕ. 2021
ΑΠΟ ΤΕΧΝΙΚΗ ΥΠΗΡΕΣΙΑ

ELEVATION C

ELEVATION B

ELEVATION D

ELEVATION A

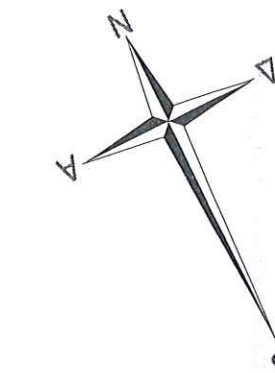

NOTES:

1. SITTING AREA
2. DINING AREA
3. KITCHEN
4. COVER VERANTA
5. UNCOVERED VERANTA
6. MASTER BEDROOM
7. BEDROOM
8. BATHROOM
9. E.A.C. (A.H.K.)
10. STORAGE
11. COVERED CAR PARKING
12. UNCOVERED CAR PARKING
13. LOBBY
14. LETTER BOX
15. GARDAGE STORE
16. TECHNICAL AREA
17. WATER STORAGE
18. MANHOLE E.A.C.

W.R.=WER RISER SYSTEM

FRSC= FIRE RESISTANCE DOOR

ΜΗΧΑΝΙΚΟΣ ΕΞΑΕΡΙΣΜΟΣ

E.P.=ELECTRICAL PANEL

T.E.PR.=TELEPHONE &ELECRLCSL PROVIDER

NOTES :

ΔΗΜΟΣ ΛΑΡΝΑΚΟΣ
ΠΟΛΕΟΔΟΜΙΚΗ ΑΔΕΙΑ
ΑΡ.298/21 ΗΜ.16/12/21
ΗΛΕΧΘΗ
ΤΕΧ.ΒΟΗΘΟΣ 110 ΗΜ.30/11/21
Α.Τ.ΒΟΗΘΟΣ ΗΜ.
ΕΘΕΩΡΗΣΗ
ΠΟΛΕΟΔ.
ΕΝΕΚΡΙΘΗ

D.M.=DISHWASHER
R.=REFRIGERATOR
W.M.=WASHING MACHINE
C.D.=CLOTH DRYER

BY :	DATE :	REVISION :
N.X	03.2020	-
		PLANNING PERMISSION

EL = EXISTING LEVEL ΥΦΙΣΤΑΜΕΝΟ ΥΨΟΜΕΤΡΟ	PGL = PROPOSED GROUND LEVEL ΠΡΟΤΕΙΝΟΜΕΝΟ ΥΨΟΜΕΤΡΟ ΕΔΑΦΟΥΣ
ERL = EXISTING ROAD LEVEL ΥΦΙΣΤΑΜΕΝΟ ΥΨΟΜΕΤΡΟ ΔΡΟΜΟΥ	FFL = FINISHED FLOOR LEVEL ΥΨΟΜΕΤΡΟ ΤΕΛΕΙΟΜΕΝΟΥ ΠΑΤΩΜΑΤΟΣ
EPL = EXISTING PAVEMENT LEVEL ΥΦΙΣΤΑΜΕΝΟ ΥΨΟΜΕΤΡΟ ΠΕΖΟΔΡΟΜΙΟΥ	SSL = STRUCTURAL SLAB LEVEL ΔΟΜΙΚΟ ΥΨΟΜΕΤΡΟ ΠΛΑΚΑΣ
	T.O.B = TOP OF BEAM ΔΟΜΙΚΟ ΥΨΟΜΕΤΡΟ ΠΑΝΩ ΜΕΡΟΥΣ ΔΟΚΟΥ
	T.O.W = TOP OF WALL ΔΟΜΙΚΟ ΥΨΟΜΕΤΡΟ ΠΑΝΩ ΜΕΡΟΥΣ ΤΟΙΧΟΥ

CODE ARCHITECTURE STUDIO
ARCHITECTS & ENGINEERS

MICHALIS NEOFYTOU
ARCHITECT N.T.U.A.-MA ARCHITECTURE

ΜΙΧΑΗΛΣ ΝΕΟΦΥΤΟΥ
ΑΡΧΙΤΕΚΤΟΝΑΣ
EMIT-MA ARCHITECTURE
A.M.: A116407

ΑΓΙΟΥ ΑΝΤΩΝΙΟΥ 6
NIKA TOWER FLAT 202
7102, ΑΡΑΔΙΠΡΟΥ
LARNACA-CYPRUS
TEL. 24534204 FAX. 24323019
EMAIL INFO@CA-STUDIO.COM

JOB TITLE : TRIBRICS II -PLOT 381

OWNER : TRIBRICS & CO LTD

SHEET TITLE : 3rd FLOOR PLAN

DATE : OCTOBER 2020 A 04

SCALE :	DESIGN	JOB NO
1 : 100 @ A3	N.X.	385

ΑΠΟ ΤΕΧΝΙΚΗ ΥΠΗΡΕΣΙΑ

ELEVATION B

ELEVATION D

ELEVATION A

D.M.=DISHWASHER
R.=REFRIGERATOR
W.M.=WASHING MACHINE
C.D.=CLOTH- DRYER

AGIOU ANTONIOU 6
NIKA TOWER FLAT 202
7102, ARADIPPOY
LARNACA-CYPRUS
TEL. 24534204 FAX. 24323019
EMAIL INFO@CA-STUDIO.COM

<u>DESIGN</u>	JOB NO
N.X.	385

- NOTES:**
1. SITTING AREA
 2. DINING AREA
 3. KITCHEN
 4. COVER VERANTA
 5. UNCOVERED VERANTA
 6. MASTER BEDROOM
 7. BEDROOM
 8. BATHROOM
 9. E.A.C. (A.H.K.)
 10. STORAGE
 11. COVERED CAR PARKING
 12. UNCOVERED CAR PARKING
 13. LOBBY
 14. LETTER BOX
 15. GARDAGE STORE
 16. TECHNICAL AREA
 17. WATER STORAGE
 18. MANHOLE E.A.C.

W.R.=WER RISER SYSTEM

 FRSC= FIRE RESISTANCE DOOR

ΜΕ ΜΗΧΑΝΙΚΟΣ ΕΞΑΕΡΙΣΜΟΣ

 E.P.=ELECTRICAL PANEL

T.E.PR.=TELEPHONE & ELECRICSL PROVIDER

ΤΕΧΝΙΚΗ ΥΠΗΡΕΣΙΑ

ELEVATION B

ELEVATION D

ELEVATION A

FIRST FLOOR PLAN

NOTES :

ΔΗΜΟΣ ΛΑΡΝΑΚΟΣ
ΠΟΛΕΟΔΟΜΙΚΗ ΑΔΕΙΑ
ΑΡ. 298/21 ΗΜ. 16/12/21
ΗΛΕΧΘΗ
ΤΕΧ. ΒΟΗΘΟΣ  ΗΜ. 30/11/21
Α.Τ. ΒΟΗΘΟΣ _____ ΗΜ. _____
ΕΒΕΘΡΗΘΗ
ΠΟΛΕΟΔ. 
ΕΝΕΚΡΙΘΗ 
M.=DISHWASHER
=REFRIGERATOR

D.M.=DISHWASHER
R.=REFRIGERATOR
W.M.=WASHING MACHINE
C.D.=CLOTHES DRYER

BY :	DATE :		REVISION :
N.X	03.2020	-	PLANNING PERMISSION

<p>EL = EXISTING LEVEL ΥΦΙΣΤΑΜΕΝΟ ΥΨΟΜΕΤΡΟ</p> <p>ERL = EXISTING ROAD LEVEL ΥΦΙΣΤΑΜΕΝΟ ΥΨΟΜΕΤΡΟ ΔΡΟΜΟΥ</p> <p>EPL = EXISTING PAVEMENT LEVEL ΥΦΙΣΤΑΜΕΝΟ ΥΨΟΜΕΤΡΟ ΠΕΖΟΔΡΟΜΙΟΥ</p>	<p>PGL = PROPOSED GROUND LEVEL ΠΡΟΤΕΙΝΟΜΕΝΟ ΥΨΟΜΕΤΡΟ ΕΔΑΦΟΥΣ</p> <p>FFL = FINISHED FLOOR LEVEL ΥΨΟΜΕΤΡΟ ΤΕΛΕΙΟΜΕΝΟΥ ΠΑΤΙΜΑΤΟΣ</p> <p>SSL = STRUCTURAL SLAB LEVEL ΔΟΜΙΚΟ ΥΨΟΜΕΤΡΟ ΠΛΑΚΑΣ</p> <p>TOb = TOP OF BEAM ΔΟΜΙΚΟ ΥΨΟΜΕΤΡΟ ΠΑΝΩ ΜΕΡΟΥΣ ΔΟΚΟΥ</p> <p>TOP = TOP OF WALL ΔΟΜΙΚΟ ΥΨΟΜΕΤΡΟ ΠΑΝΩ ΜΕΡΟΥΣ ΤΟΙΧΟΥ</p>
---	--

CODE ARCHITECTURE STUDIO
ARCHITECTS & ENGINEERS

MICHALIS NEOFYTOU
ARCHITECT N.T.U.A.-MA ARCHITECTURE

ΜΙΧΑΗΛ ΝΕΟΦΥΤΟΥ
ΑΡΧΙΤΕΚΤΟΝΑΣ
ΕΜΠ-ΜΑ. ARCHITECTURE
Α.Μ.: Α116407

AGIOU ANTONIOU 6
NIKA TOWER FLAT 202
7102, ARADIPPOY
LARNACA-CYPRUS
TEL. 24534204 FAX. 24323019
EMAIL INFO@CA-STUDIO.COM

JOB TITLE : TRIBRICS II -PLOT 381

OWNER : TRIBRICS & CO LTD

SHEET TITLE : 5th FLOOR PLAN

DATE :	OCTOBER 2020	A 06
--------	--------------	------

SCALE :	1 : 100 @ A3	DESIGN	JOB NO
		N.X.	385

NOTES:

1. SITTING AREA
2. DINING AREA
3. KITCHEN
4. COVER VERANTA
5. UNCOVERED VERANTA
6. MASTER BEDROOM
7. BEDROOM
8. BATHROOM
9. E.A.C. (A.H.K.)
10. STORAGE
11. COVERED CAR PARKING
12. UNCOVERED CAR PARKING
13. LOBBY
14. LETTER BOX
15. GARDAGE STORE
16. TECHNICAL AREA
17. WATER STORAGE
18. MANHOLE E.A.C.

 W.R.=WER RISER SYSTEM

 FRSC= FIRE RESISTANCE DOOR

ΜΕ ΜΗΧΑΝΙΚΟΣ ΕΞΑΕΡΙΣΜΟΣ

 E.P.=ELECTRICAL PANEL

T.E.PR.=TELEPHONE &ELECIRCSL
PROVIDER

JOB TITLE : TRIBRICS II -PLOT 381


OWNER : TRIBRICS & CO LTD

SHEET TITLE : 5th FLOOR PLAN

DATE :	OCTOBER 2020	A 06
--------	--------------	------

SCALE :	1 : 100 @ A3	DESIGN	JOB NO
		N.X.	385

DESIGN	JOB NO
N.X.	385

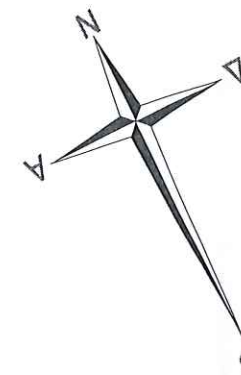

ΑΠΟ ΤΕΧΝΙΚΗ ΥΠΗΡΕΣΙΑ

DESIGN	JOB NO
N.X.	385





NOTES :

NOTES:

1. EXTERNAL WHITE FINISH
2. ALUMINIUM DOORS AND WINDOWS
3. GLASS RAILING
4. FEAR FACE CONCRETE
5. ALUMINIUM COLUMNS
6. PVC

ΔΗΜΟΣ ΛΑΡΝΑΚΟΣ
ΠΟΛΕΟΔΟΜΙΚΗ ΑΔΕΙΑ

ΑΡ. 298/21 ΗΜ. 16/12/21

ΗΛΕΧΘΗ

ΤΕΧ. ΒΟΗΘΟΣ 9/8 ΗΜ. 30/11/21

Α.Τ. ΒΟΗΘΟΣ ΗΜ.

ΕΛΕΓΧΘΗ

ΠΡΑΞΑΔ. ΕΝΕΚΡΙΘΗ

ΔΗΜΑΡΧΟΣ

BY : DATE : 03.2020 REVISION :
N.X. 03.2020 PLANNING PERMISSION

EL = EXISTING LEVEL
ΥΦΙΣΤΑΜΕΝΟ ΥΨΟΜΕΤΡΟ
ERL = EXISTING ROAD LEVEL
ΥΦΙΣΤΑΜΕΝΟ ΥΨΟΜΕΤΡΟ ΔΡΟΜΟΥ
EPL = EXISTING PAVEMENT LEVEL
ΥΦΙΣΤΑΜΕΝΟ ΥΨΟΜΕΤΡΟ ΠΕΖΟΔΡΟΜΙΟΥ

PGL = PROPOSED GROUND LEVEL
ΠΡΟΤΕΙΝΟΜΕΝΟ ΥΨΟΜΕΤΡΟ ΕΔΑΦΟΥΣ
FFL = FINISHED FLOOR LEVEL
ΥΨΟΜΕΤΡΟ ΤΕΛΕΙΩΜΕΝΟΥ ΠΑΤΩΜΑΤΟΣ
SSL = STRUCTURAL SLAB LEVEL
ΔΟΜΙΚΟ ΥΨΟΜΕΤΡΟ ΠΛΑΚΑΣ
TOB = TOP OF BEAM
ΔΟΜΙΚΟ ΥΨΟΜΕΤΡΟ ΠΑΝΩ ΜΕΡΟΥΣ ΔΟΚΟΥ
TOP = TOP OF PARAPET
ΔΟΜΙΚΟ ΥΨΟΜΕΤΡΟ ΠΑΝΩ ΜΕΡΟΥΣ ΣΤΗΘΑΙΟΥ

CODE ARCHITECTURE STUDIO
ARCHITECTS & ENGINEERS

MICHALIS NEOFYTOU
ARCHITECT N.T.U.A.-MA ARCHITECTURE

ΜΙΧΑΛΗΣ ΝΕΟΦΥΤΟΥ
ΑΡΧΙΤΕΚΤΟΝΑΣ
ΕΜΠ-ΜΑ. ARCHITECTURE
Α.Μ.: Α116407

ΑΓΙΟΥ ΑΝΤΩΝΙΟΥ 6
NIKA TOWER FLAT 202
7102, ARADIPPOY
LARNACA-CYPRUS
TEL. 24534204 FAX. 24323019
EMAIL INFO@CA-STUDIO.COM

JOB TITLE : TRIBRICS II-PLOT 381

OWNER : TRIBRICS & CO LTD

SHEET TITLE : ELEVATIONS

DATE : OCTOBER 2020 A 09

SCALE : 1 : 100 @ A3

DESIGN
N.X. JOB NO
385

NOTES:

1. EXTERNAL WHITE FINISH
2. ALUMINIUM DOORS AND WINDOWS
3. GLASS RAILING
4. FEAR FACE CONCRETE
5. ALUMINIUM COLUMNS
6. PVC

ΔΗΜΟΣ ΛΑΡΝΑΚΟΣ
ΠΟΛΕΟΔΟΜΙΚΗ ΑΔΕΙΑ

AP. 298/21 HM. 16/12/21

НАЕХОН

ΤΕΧ. ΒΟΗΘΟΣ Η/Δ ΗΜ. 30/11/21

Α.Τ.ΒΟΗΘΟΣ _____ ΗΜ. _____

TELEPHON

BY :	DATE :	REVISION :
------	--------	------------

N.X.	03.2020	PLANNING PERMISSION
------	---------	---------------------

ΔΗΜΑΡΧΟΣ

<p>EL = EXISTING LEVEL ΥΦΙΣΤΑΜΕΝΟ ΥΨΟΜΕΤΡΟ</p> <p>ERL = EXISTING ROAD LEVEL ΥΦΙΣΤΑΜΕΝΟ ΥΨΟΜΕΤΡΟ ΔΡΟΜΟΥ</p> <p>EPL = EXISTING PAVEMENT LEVEL ΥΦΙΣΤΑΜΕΝΟ ΥΨΟΜΕΤΡΟ ΠΕΔΑΣΜΟΙΟΥ</p>	<p>PGL = PROPOSED GROUND LEVEL ΠΡΟΤΕΙΝΟΜΕΝΟ ΥΨΟΜΕΤΡΟ ΕΔΑΦΟΥΣ</p> <p>FFL = FINISHED FLOOR LEVEL ΥΨΟΜΕΤΡΟ ΤΕΛΕΙΟΜΕΝΟΥ ΠΑΤΩΜΑΤΟΣ</p> <p>SSL = STRUCTURAL SLAB LEVEL ΔΟΜΙΚΟ ΥΨΟΜΕΤΡΟ ΠΛΑΚΑΣ</p> <p>TOB = TOP OF BEAM ΔΟΜΙΚΟ ΥΨΟΜΕΤΡΟ ΠΑΝΩ ΜΕΡΟΥΣ ΔΟΚΟΥ</p> <p>TOP = TOP OF PARAPET ΔΟΜΙΚΟ ΥΨΟΜΕΤΡΟ ΠΑΝΩ ΜΕΡΟΥΣ ΣΤΗΘΑΙΟΥ</p>
--	---

CODE ARCHITECTURE STUDIO
ARCHITECTS & ENGINEERS

MICHALIS NEOFYTOU
ARCHITECT N.T.U.A.-MA ARCHITECTURE

ΜΙΧΑΛΗΣ ΝΕΟΦΥΤΟΥ
ΑΡΧΙΤΕΚΤΟΝΑΣ
ΕΜΠ-ΜΑ. ARCHITECTURE
Α.Μ.: Α116407

AGIOU ANTONIOU 6
NIKA TOWER FLAT 202
7102, ARADIPPOY
LARNACA-CYPRUS
TEL. 24534204 FAX. 24323019
EMAIL INFO@CA-STUDIO.COM

JOB TITLE : TRIBRICS II-PLOT 381

OWNER : TRIBRICS & CO LTD

SHEET TITLE : ELEVATIONS

DATE : OCTOBER 2020



A 10

SCALE : 1 : 100 @ A3

DESIGN	JOB NO
N.X.	385

ELEVATION C

ΑΡΧΙΤΕΚΤΟΝΙΚΗ ΣΤΙΣ
11 Νοε. 2021
ΑΠΟ ΤΕΧΝΙΚΗ ΥΠΗΡΕΣΙΑ

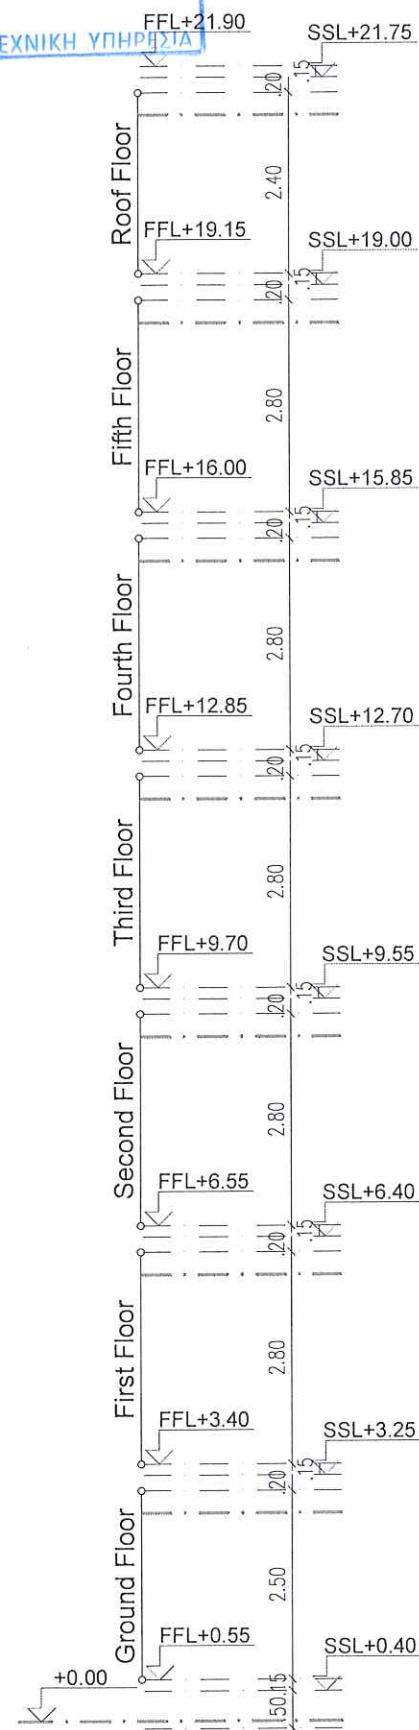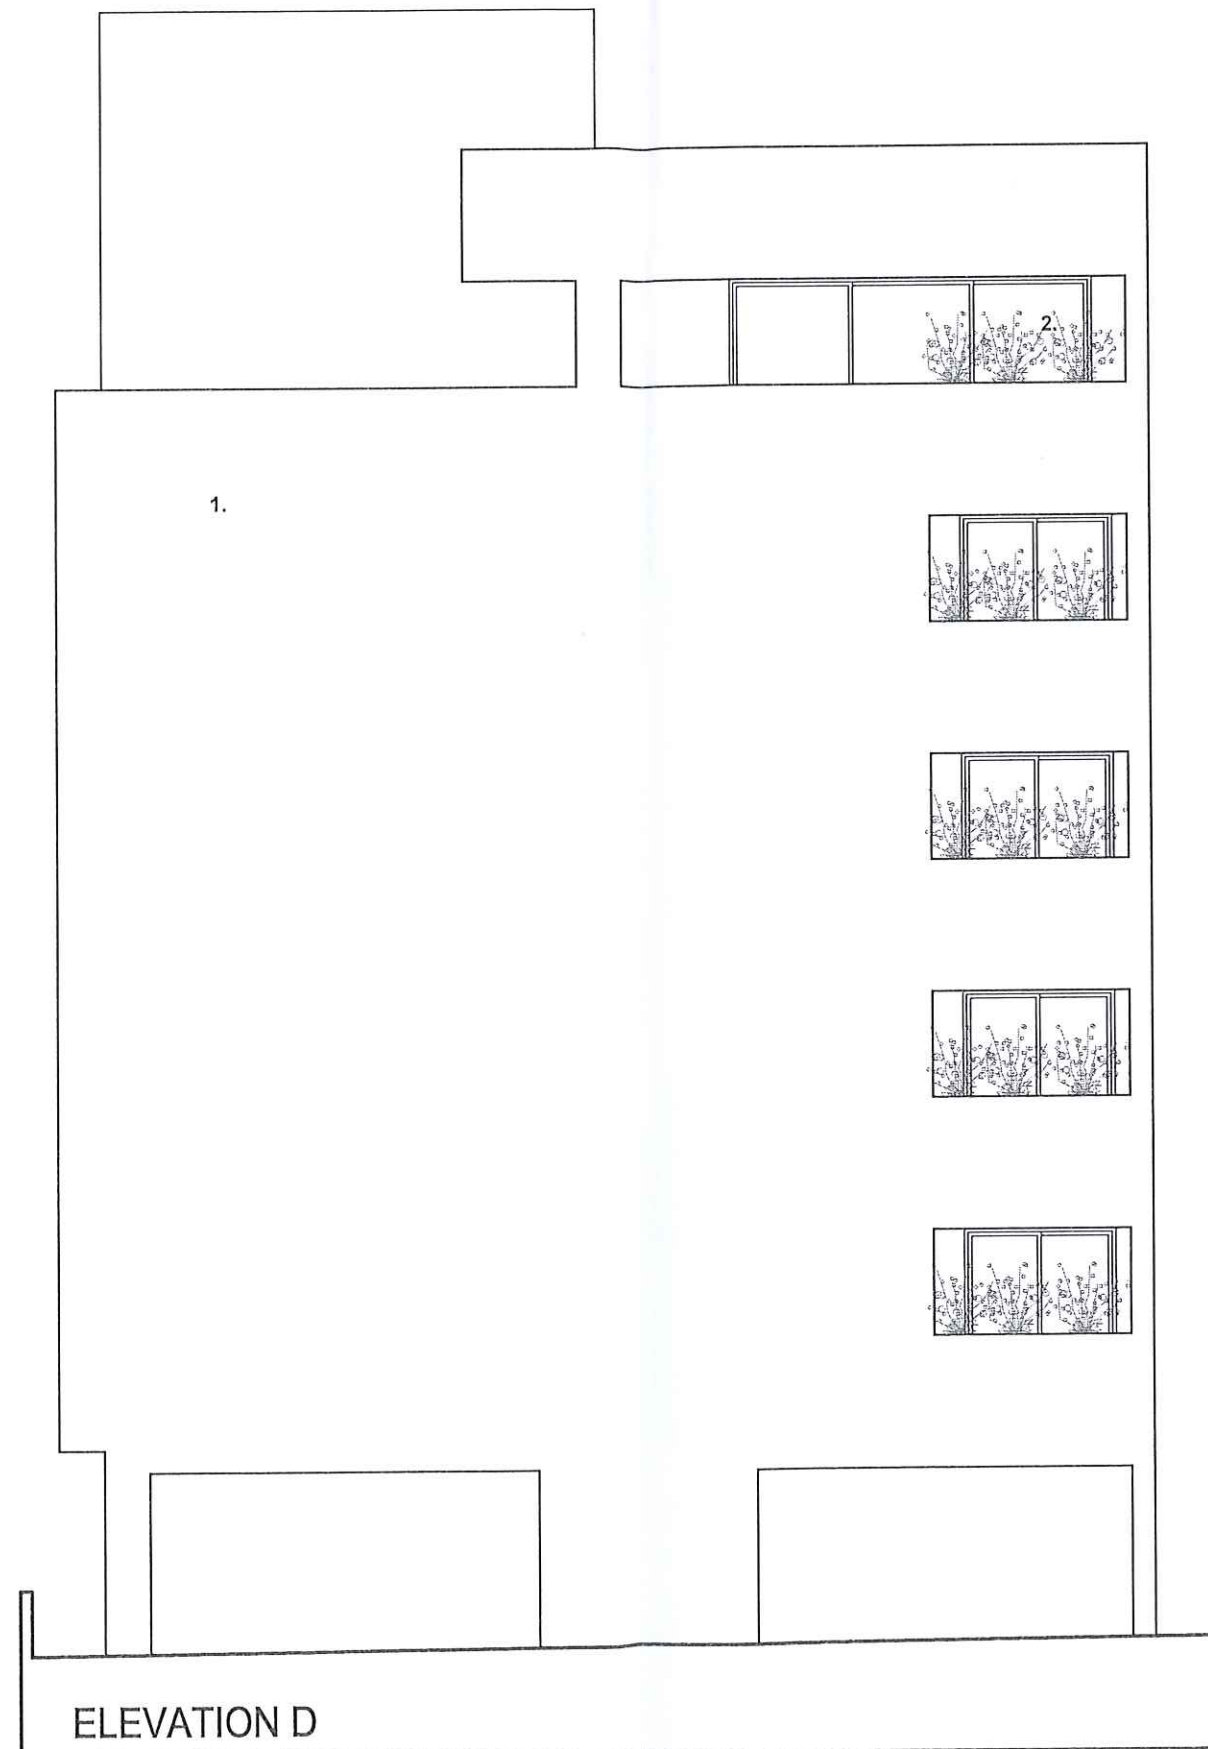

ELEVATION D

NOTES :

NOTES:

1. EXTERNAL WHITE FINISH
2. ALUMINIUM DOORS AND WINDOWS
3. GLASS RAILING
4. FEAR FACE CONCRETE
5. ALUMINIUM COLUMNS
6. PVC



BY : DATE : REVISION :
N.X. 03.2020 PLANNING PERMISSION

EL = EXISTING LEVEL
YΦΙΣΤΑΜΕΝΟ ΥΨΟΜΕΤΡΟ
ERL = EXISTING ROAD LEVEL
YΦΙΣΤΑΜΕΝΟ ΥΨΟΜΕΤΡΟ ΔΡΟΜΟΥ
EPL = EXISTING PAVEMENT LEVEL
YΦΙΣΤΑΜΕΝΟ ΥΨΟΜΕΤΡΟ ΠΕΖΟΔΡΟΜΙΟΥ
PGL = PROPOSED GROUND LEVEL
ΠΡΟΤΕΙΝΟΜΕΝΟ ΥΨΟΜΕΤΡΟ ΕΔΑΦΟΥΣ
FFL = FINISHED FLOOR LEVEL
ΥΨΟΜΕΤΡΟ ΤΕΛΕΙΩΜΕΝΟΥ ΠΑΤΩΜΑΤΟΣ
SSL = STRUCTURAL SLAB LEVEL
ΔΟΜΙΚΟ ΥΨΟΜΕΤΡΟ ΠΛΑΚΑΣ
TOB = TOP OF BEAM
ΔΟΜΙΚΟ ΥΨΟΜΕΤΡΟ ΠΑΝΩ ΜΕΡΟΥΣ ΔΟΚΟΥ
TOP = TOP OF PARAPET
ΔΟΜΙΚΟ ΥΨΟΜΕΤΡΟ ΠΑΝΩ ΜΕΡΟΥΣ ΣΤΗΘΑΙΟΥ

CODE ARCHITECTURE STUDIO
ARCHITECTS & ENGINEERS

MICHALIS NEOFYTOU
ARCHITECT N.T.U.A.-MA ARCHITECTURE



ΑΓΙΟΥ ΑΝΤΩΝΙΟΥ 6
NIKA TOWER FLAT 202
7102, ΑΡΑΔΙΠΠΟΥ
LARNACA-CYPRUS
TEL. 24534204 FAX. 24323019
EMAIL INFO@CA-STUDIO.COM

JOB TITLE : TRIBRICS II-PLOT 381

OWNER : TRIBRICS & CO LTD

SHEET TITLE : ELEVATIONS

DATE : OCTOBER 2020 A 1 1

SCALE : 1 : 100 @ A3
DESIGN N.X. JOB NO 385

ΠΑΡΕΛΗΦΘΗ ΣΤΙΣ
11 ΝΟΕ. 2021
ΑΠΟ ΤΕΧΝΙΚΗ ΥΠΗΡΕΣΙΑ



SECTION A-A

NOTES :

ΔΗΜΟΣ ΛΑΡΝΑΚΟΣ
ΠΟΛΕΟΔΟΜΙΚΗ ΑΔΕΙΑ
ΑΡ. 298/21 ΗΜ. 16/12/21
ΗΛΕΧΘΗ
ΤΕΧ. ΒΟΗΘΟΣ  ΗΜ. 30/11
Α.Τ. ΒΟΗΘΟΣ _____ ΗΜ. _____
ΕΞΕΘΡΗΘΗ 
ΠΟΛΕΟΔ. 
ΕΝΕΚΡΙΘΗ 
ΑΝΤΙΜΑΡΧΟΣ

[illegible]

<p>⊕ <u>EL = EXISTING LEVEL</u> ΥΦΙΣΤΑΜΕΝΟ ΥΨΟΜΕΤΡΟ ERL = EXISTING ROAD LEVEL ΥΦΙΣΤΑΜΕΝΟ ΥΨΟΜΕΤΡΟ ΔΡΟΜΟΥ EPL = EXISTING PAVEMENT LEVEL ΥΦΙΣΤΑΜΕΝΟ ΥΨΟΜΕΤΡΟ ΠΕΖΟΔΡΟΜΙΟΥ</p>	<p>⊕ <u>PGL = PROPOSED GROUND LEVEL</u> ΠΡΟΤΕΙΝΟΜΕΝΟ ΥΨΟΜΕΤΡΟ ΕΔΑΦΟΥΣ FFL = FINISHED FLOOR LEVEL ΥΠΟΛΟΓΙΣΤΕΛΟ ΥΨΟΜΕΤΡΟ ΠΑΤΩΜΑΤΟΣ SSL = STRUCTURAL SLAB LEVEL ΔΟΜΙΚΟ ΥΨΟΜΕΤΡΟ ΠΛΑΚΑΣ TOB = TOP OF BEAM ΔΟΜΙΚΟ ΥΨΟΜΕΤΡΟ ΠΑΝΩ ΜΕΡΟΥΣ ΔΟΚΟΥ TOP = TOP OF PARAPET ΔΟΜΙΚΟ ΥΨΟΜΕΤΡΟ ΠΑΝΩ ΜΕΡΟΥΣ ΣΤΗΘΑΙΟΥ</p>
---	--

CODE ARCHITECTURE STUDIO
ARCHITECTS & ENGINEERS

MICHALIS NEOFYTOU
ARCHITECT N.T.U.A.-MA ARCHITECTURE

ΜΙΧΑΗΛ ΝΕΟΦΥΤΟΥ
ΑΡΧΙΤΕΚΤΟΝΑΣ
ΕΜΠ-ΜΑ. ARCHITECTURE
Α.Μ.: Α116407

AGIOU ANTONIOU 6
NIKA TOWER FLAT 202
7102, ARADIPPOY
LARNACA-CYPRUS
TEL. 24534204 FAX. 24323019
EMAIL INFO@CA-STUDIO.COM

JOB TITLE : TRIBRICS II-PLOT 381

OWNER : TRIBRICS & CO LTD

SHEET TITLE : SECTIONS


DATE : OCTOBER 2020

A 12

SCALE : 1 : 100 @ A3

DESIGN	JOB NO
N.X.	385

ΠΑΡΕΛΗΦΘΗ ΣΤΙΣ
11 ΝΟΕ. 2021
ΑΠΟ ΤΕΧΝΙΚΗ ΥΠΗΡΕΣΙΑ

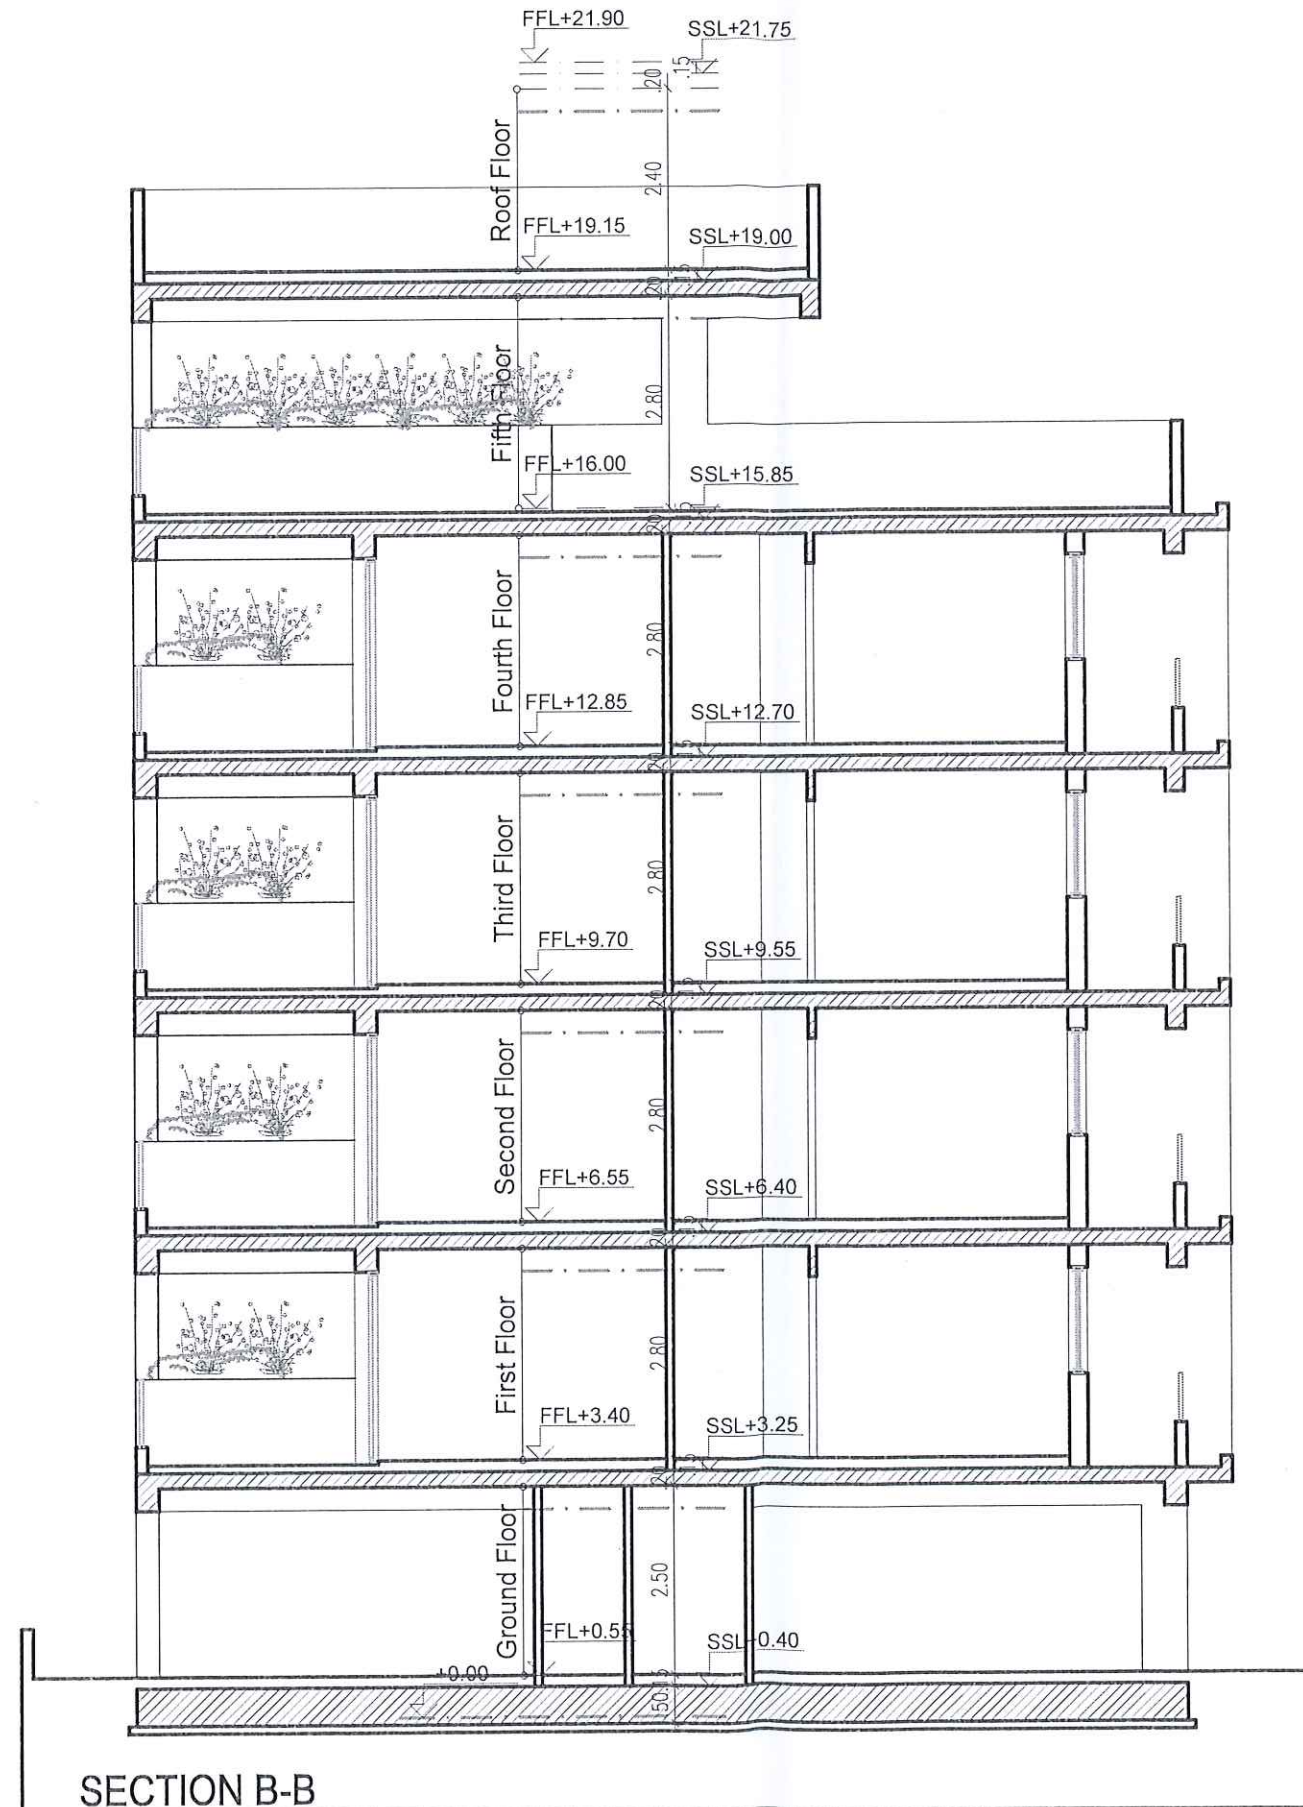

NOTES :

ΔΗΜΟΣ ΛΑΡΝΑΚΟΣ
ΠΟΛΕΟΔΟΜΙΚΗ ΑΔΕΙΑ
ΑΡ.298/21 ΗΜ.16/12/21
ΗΛΕΧΘΗ
ΤΕΧ. ΒΟΗΘΟΣ *[Signature]* ΗΜ.30/11/21
Α.Τ. ΒΟΗΘΟΣ *[Signature]* ΗΜ.
ΕΠΕΚΡΙΘΗ
ΠΟΛΕΟΔ. ΕΠΕΚΡΙΣΗ
ΔΗΜΑΡΧΟΣ *[Signature]*

BY :	DATE :	REVISION :
N.X.	03.2020	PLANNING PERMISSION

EL = EXISTING LEVEL
ΥΦΙΣΤΑΜΕΝΟ ΥΨΟΜΕΤΡΟ
ERL = EXISTING ROAD LEVEL
ΥΦΙΣΤΑΜΕΝΟ ΥΨΟΜΕΤΡΟ ΔΡΟΜΟΥ
EPL = EXISTING PAVEMENT LEVEL
ΥΦΙΣΤΑΜΕΝΟ ΥΨΟΜΕΤΡΟ ΠΕΖΟΔΡΟΜΙΟΥ
PGL = PROPOSED GROUND LEVEL
ΠΡΟΤΕΙΝΟΜΕΝΟ ΥΨΟΜΕΤΡΟ ΕΔΑΦΟΥΣ
FFL = FINISHED FLOOR LEVEL
ΥΨΟΜΕΤΡΟ ΤΕΛΕΙΩΜΕΝΟΥ ΠΑΤΩΜΑΤΟΣ
SSL = STRUCTURAL SLAB LEVEL
ΔΟΜΙΚΟ ΥΨΟΜΕΤΡΟ ΠΛΑΚΑΣ
TOB = TOP OF BEAM
ΔΟΜΙΚΟ ΥΨΟΜΕΤΡΟ ΠΑΝΩ ΜΕΡΟΥΣ ΔΟΚΟΥ
TOP = TOP OF PARAPET
ΔΟΜΙΚΟ ΥΨΟΜΕΤΡΟ ΠΑΝΩ ΜΕΡΟΥΣ ΣΤΗΘΑΙΟΥ

CODE ARCHITECTURE STUDIO
ARCHITECTS & ENGINEERS

MICHALIS NEOFYTOU
ARCHITECT N.T.U.A.-MA ARCHITECTURE

ΜΙΧΑΛΗΣ ΝΕΟΦΥΤΟΥ
ΑΡΧΙΤΕΚΤΟΝΑΣ
EMP-MA. ARCHITECTURE
A.M.: A116407

ΑΓΙΟΥ ΑΝΤΩΝΙΟΥ 6
NIKA TOWER FLAT 202
7102, ΑΡΑΔΙΠΠΟΥ
LARNACA-CYPRUS
TEL. 24534204 FAX. 24323019
EMAIL INFO@CA-STUDIO.COM

JOB TITLE : TRIBRICS II-PLOT 381

OWNER : TRIBRICS & CO LTD

SHEET TITLE : SECTIONS

DATE : OCTOBER 2020 A 13

SCALE : 1 : 100 @ A3
DESIGN N.X. JOB NO 385