


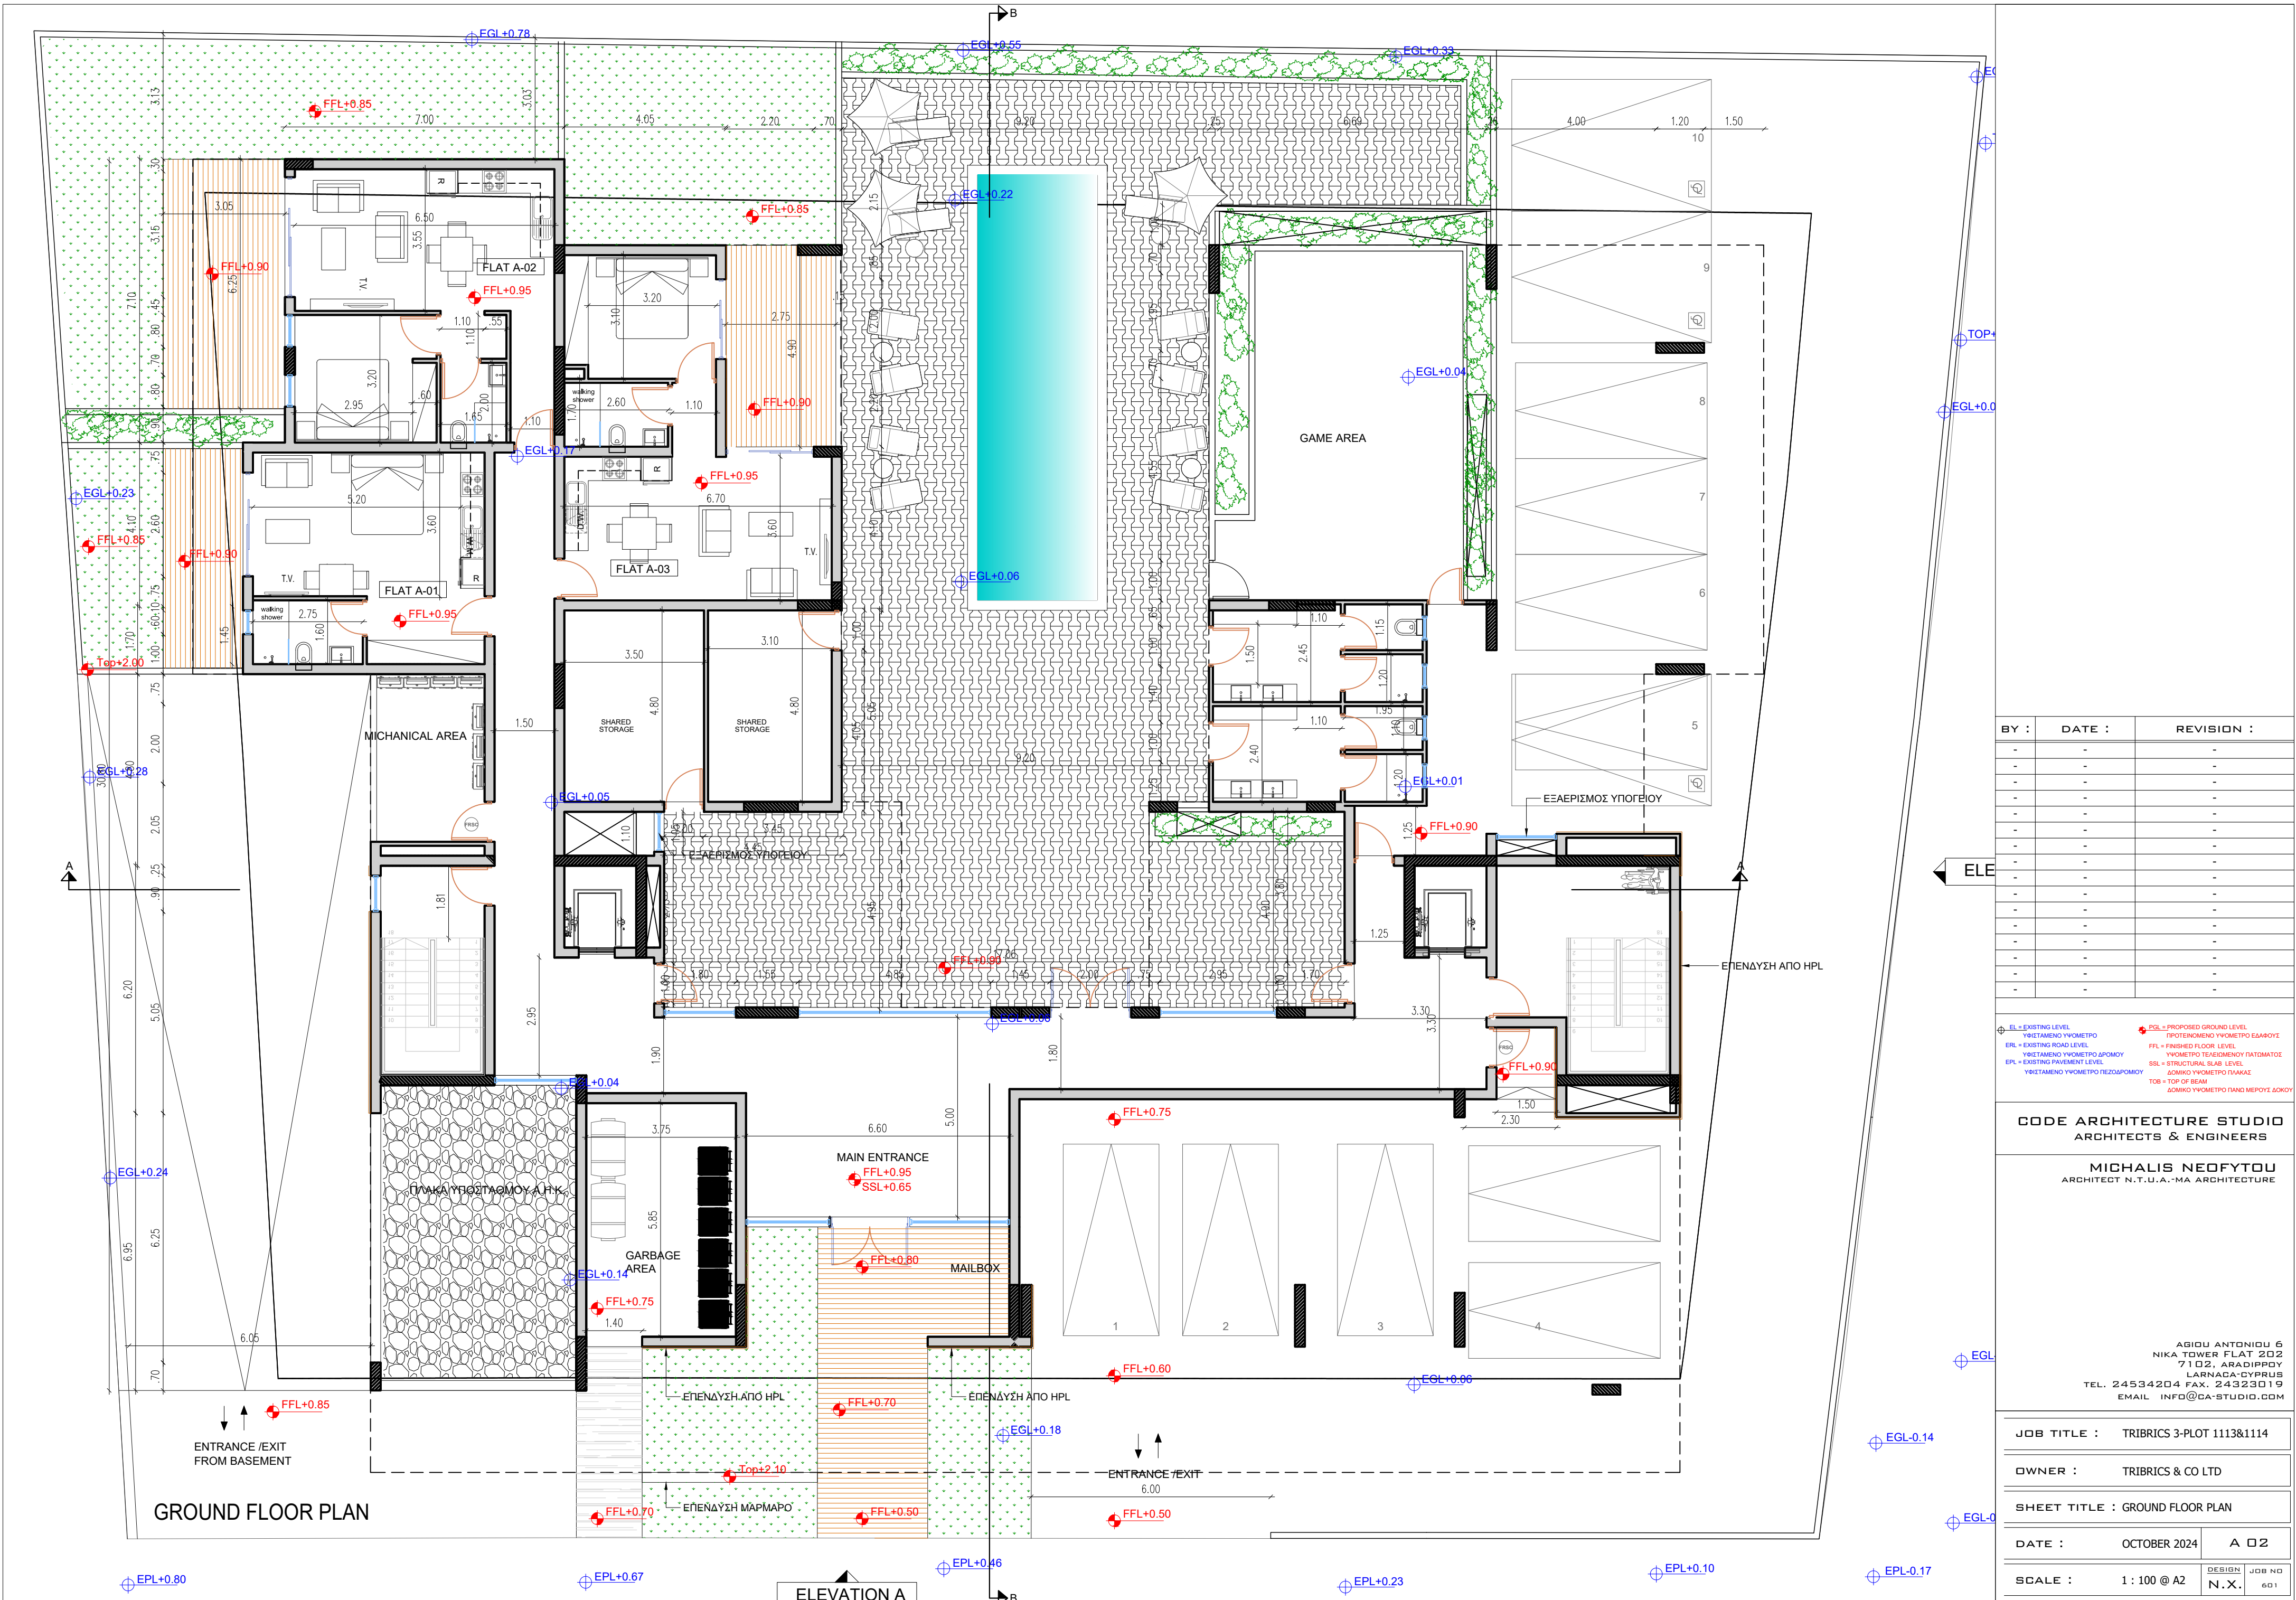



BY :	DATE :	REVISION :
-	-	-
-	-	-
-	-	-
-	-	-
-	-	-
-	-	-
-	-	-
-	-	-
-	-	-
-	-	-
-	-	-

EL = EXISTING LEVEL
EPL = EXISTING PAVEMENT LEVEL
EGL = EXISTING GROUND LEVEL
FFL = FINISHED FLOOR LEVEL
SSL = STRUCTURAL SLAB LEVEL
TOP = TOP OF BEAM


PGL = PROPOSED GROUND LEVEL
PFL = PROPOSED FINISHED FLOOR LEVEL
PSSL = PROPOSED STRUCTURAL SLAB LEVEL
PTOP = PROPOSED TOP OF BEAM

CODE ARCHITECTURE STUDIO
ARCHITECTS & ENGINEERS

MICHALIS NEOFYTOU
ARCHITECT N.T.U.A.-MA ARCHITECTURE

AGIOU ANTONIOU 6
NIKA TOWER FLAT 202
7102, ARADIPPOY
LARNACA-CYPRUS
TEL. 24534204 FAX. 24323019
EMAIL INFO@CA-STUDIO.COM

JOB TITLE :		TRIBRICS 3-PLOT 1113&1114					
OWNER :		TRIBRICS & CO LTD					
SHEET TITLE :		GROUND FLOOR PLAN					
DATE :		OCTOBER 2024	A 02				
SCALE :		1 : 100 @ A2	<table><tr><td>DESIGN</td><td>JOB NO</td></tr><tr><td>N.X.</td><td>601</td></tr></table>	DESIGN	JOB NO	N.X.	601
DESIGN	JOB NO						
N.X.	601						

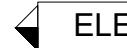


 <p> EL = EXISTING LEVEL ΥΦΙΣΤΑΜΕΝΟ ΥΨΟΜΕΤΡΟ ERL = EXISTING ROAD LEVEL ΥΦΙΣΤΑΜΕΝΟ ΥΨΟΜΕΤΡΟ ΔΡΟΜΟΥ EPL = EXISTING PAVEMENT LEVEL ΥΦΙΣΤΑΜΕΝΟ ΥΨΟΜΕΤΡΟ ΠΕΖΟΔΡΟΜΙΟΥ </p>	 <p> PGL = PROPOSED GROUND LEVEL ΠΡΟΤΕΙΝΟΜΕΝΟ ΥΨΟΜΕΤΡΟ ΕΔΑΦΟΥΣ FFL = FINISHED FLOOR LEVEL ΥΨΟΜΕΤΡΟ ΤΕΛΕΙΩΜΕΝΟΥ ΠΑΤΩΜΑΤΟΣ SSL = STRUCTURAL SLAB LEVEL ΔΟΜΙΚΟ ΥΨΟΜΕΤΡΟ ΠΛΑΚΑΣ TOB = TOP OF BEAM ΔΟΜΙΚΟ ΥΨΟΜΕΤΡΟ ΠΑΝΩ ΜΕΡΟΥΣ ΔΟΚΟΥ </p>
---	--

MICHALIS NEOFYTOU
ARCHITECT N.T.U.A.-MA ARCHITECTURE

SCALE :	1 : 100 @ A2	N.X.	601
---------	--------------	------	-----

AGIOU ANTONIOU 6
NIKA TOWER FLAT 202
7102, ARADIPPOY
LARNACA-CYPRUS
204 FAX. 24323019
INFO@CA-STUDIO.COM



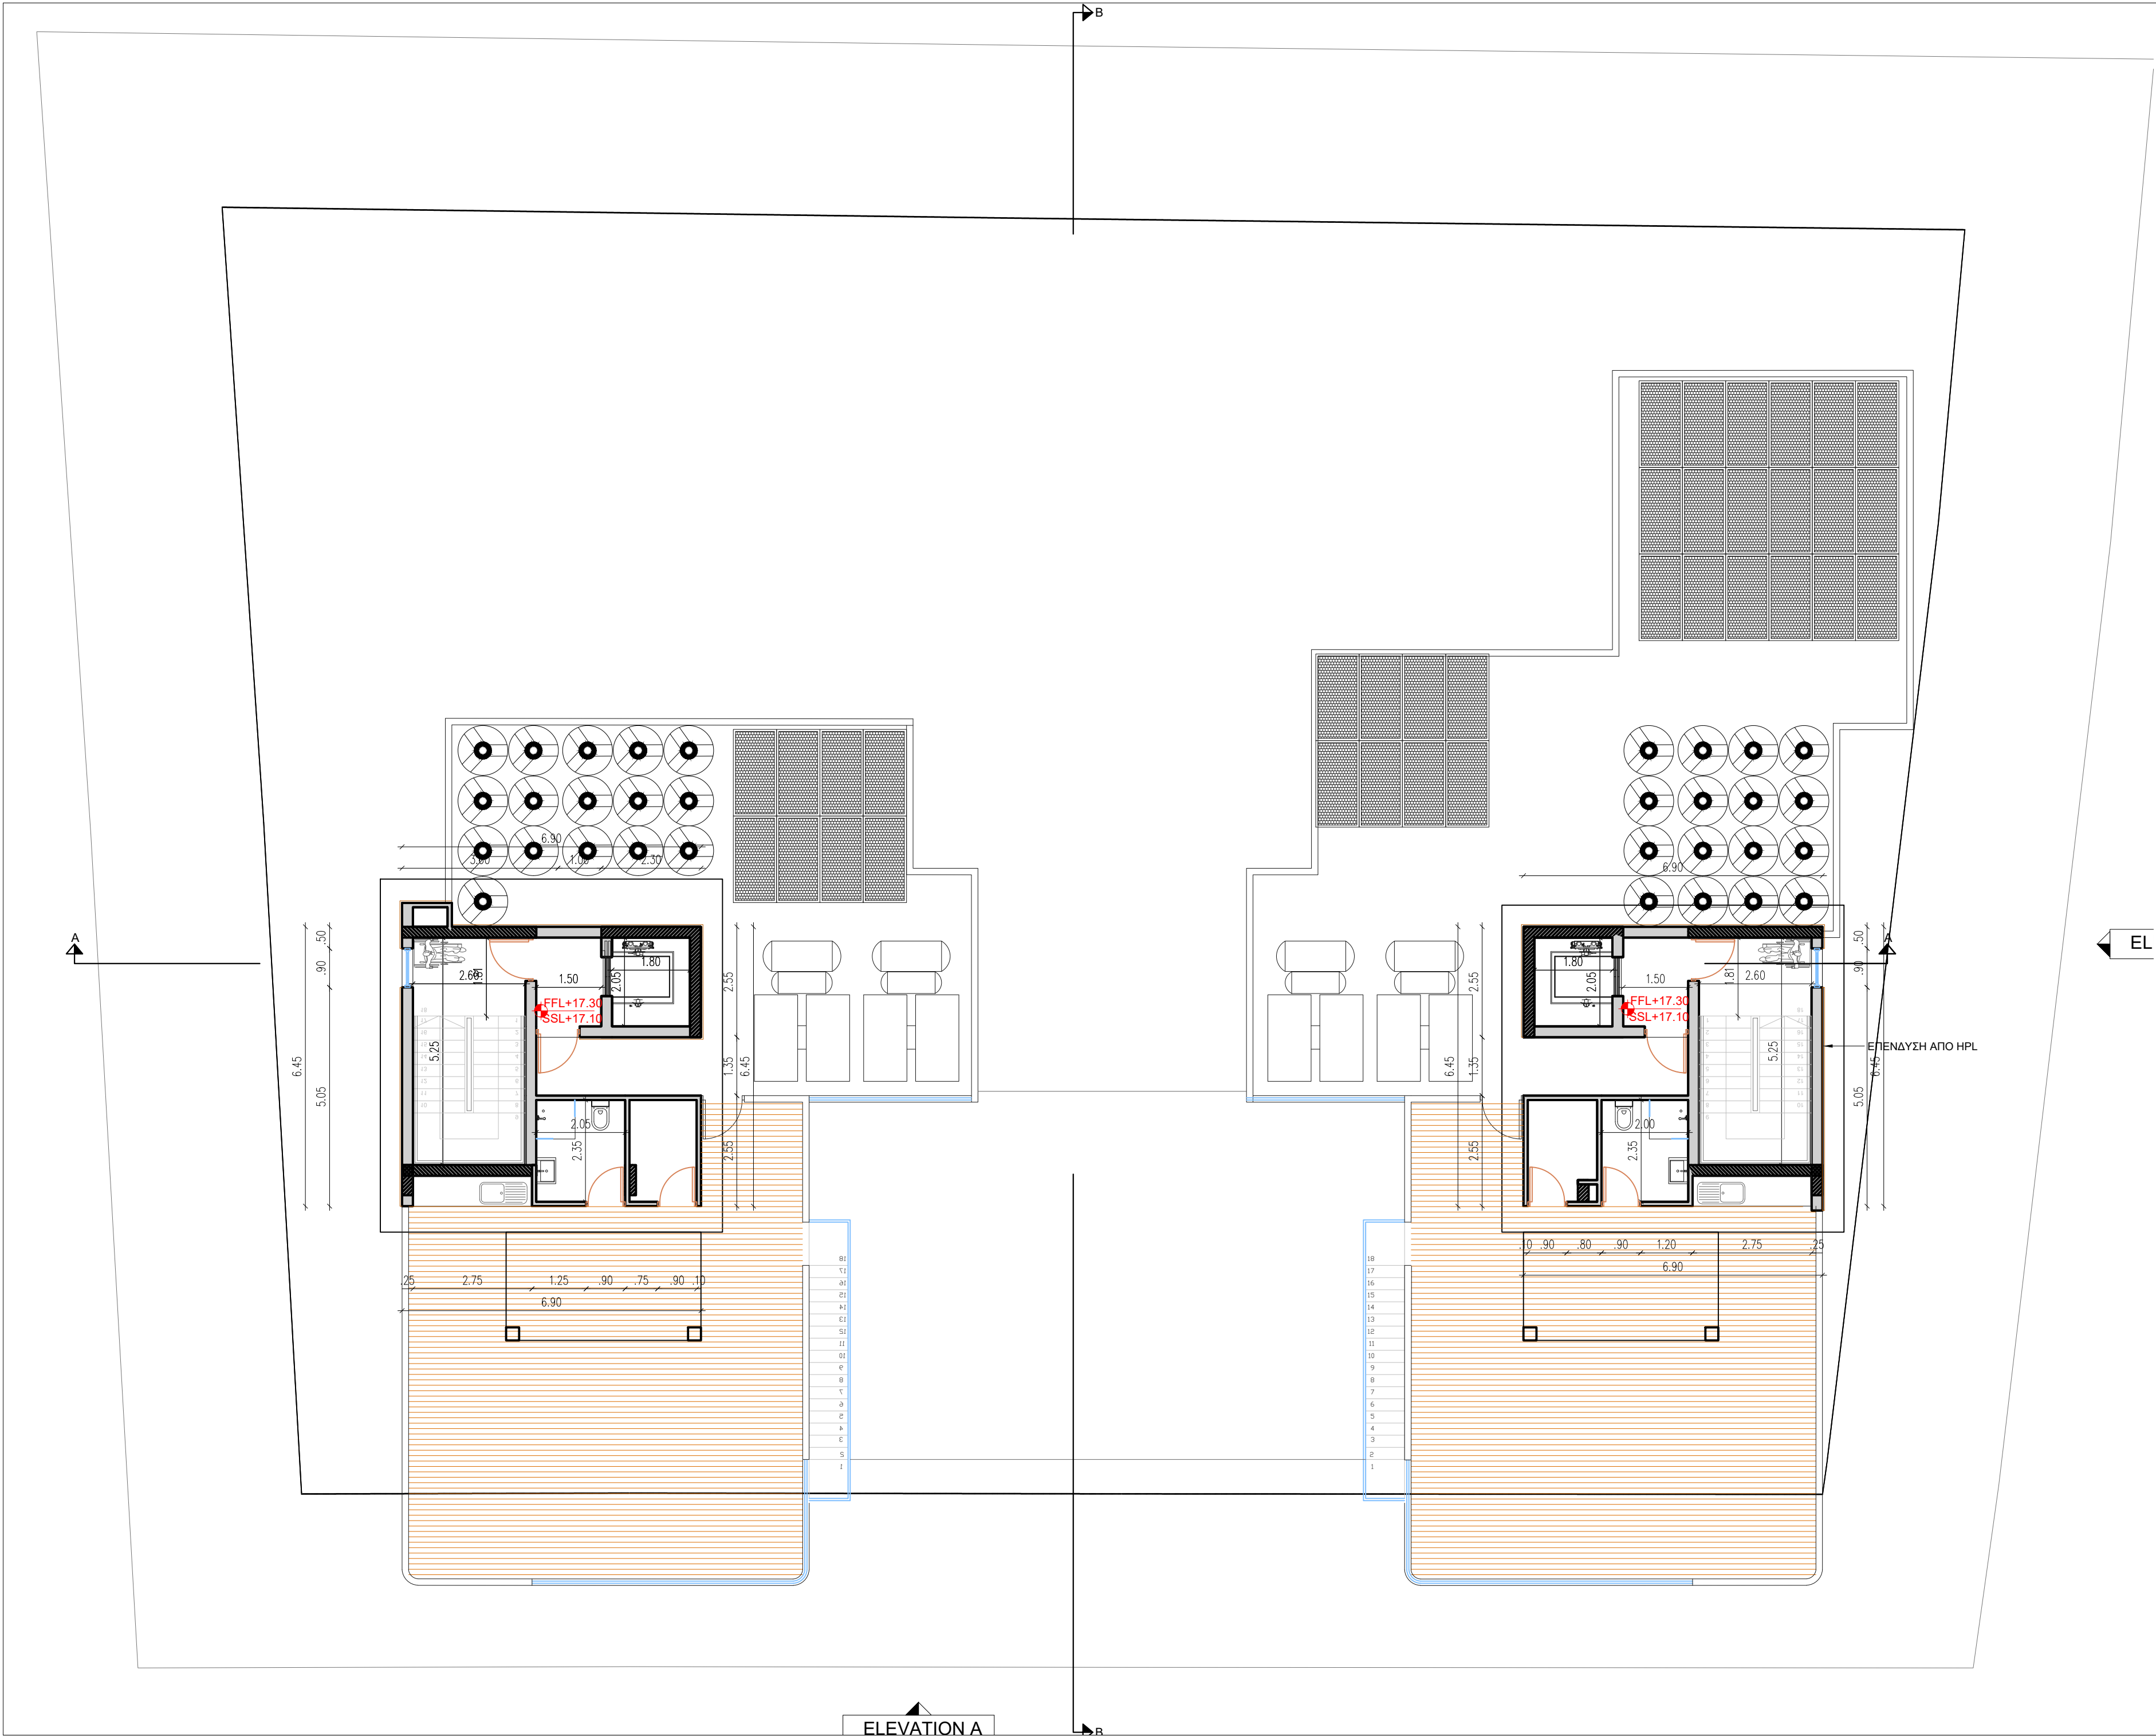

BY :	DATE :	REVISION :
-	-	-
-	-	-
EL = EXISTING LEVEL
ΥΦΙΣΤΑΜΕΝΟ ΎΨΟΜΕΤΡΟ
EPL = EXISTING ROAD LEVEL
ΥΦΙΣΤΑΜΕΝΟ ΎΨΟΜΕΤΡΟ ΔΡΟΜΟΥ
EPL = EXISTING PAVEMENT LEVEL
ΥΦΙΣΤΑΜΕΝΟ ΎΨΟΜΕΤΡΟ ΠΕΖΟΔΡΟΜΙΟΥ
PGL = PROPOSED GROUND LEVEL
ΠΡΟΤΕΙΝΟΜΕΝΟ ΎΨΟΜΕΤΡΟ ΕΔΑΦΟΥΣ
FPL = FINISHED FLOOR LEVEL
ΎΨΟΜΕΤΡΟ ΤΕΛΕΣΜΕΝΟΥ ΠΑΤΩΜΑΤΟΣ
SSL = STRUCTURAL SLAB LEVEL
ΔΟΜΙΚΟ ΎΨΟΜΕΤΡΟ ΠΛΑΚΑΣ
TOB = TOP OF BEAM
ΔΟΜΙΚΟ ΎΨΟΜΕΤΡΟ ΠΑΝΩ ΜΕΡΟΥΣ ΔΟΚΟΥ

CODE ARCHITECTURE STUDIO
ARCHITECTS & ENGINEERS

MICHALIS NEOFYTOU
ARCHITECT N.T.U.A.-MA ARCHITECTURE

AGIOU ANTONIOU 6
NIKA TOWER FLAT 202
7102, ARADIPPOY
LARNACA-CYPRUS
TEL. 24534204 FAX. 24323019
EMAIL INFO@CA-STUDIO.COM

JOB TITLE : TRIBRICS 3-PLOT 1113&1114

OWNER : TRIBRICS & CO LTD

SHEET TITLE : ROOF FLOOR PLAN

DATE : OCTOBER 2024 A 07

SCALE : 1 : 100 @ A2 DESIGN N.X. JOB NO 601



BY :	DATE :	REVISION :
-	-	-
-	-	-
EL = EXISTING LEVEL ΥΦΙΣΤΑΜΕΝΟ ΎΨΟΜΕΤΡΟ	PGL = PROPOSED GROUND LEVEL ΠΡΟΤΕΙΝΟΜΕΝΟ ΎΨΟΜΕΤΡΟ ΕΔΑΦΟΥΣ
ERL = EXISTING ROAD LEVEL ΥΦΙΣΤΑΜΕΝΟ ΎΨΟΜΕΤΡΟ ΔΟΜΟΥ	FPL = FINISHED FLOOR LEVEL ΎΨΟΜΕΤΡΟ ΤΕΛΟΣ ΜΕΝΟΥΣ ΠΑΤΩΜΑΤΟΣ
EPL = EXISTING PAVEMENT LEVEL ΥΦΙΣΤΑΜΕΝΟ ΎΨΟΜΕΤΡΟ ΠΕΖΟΔΡΟΜΙΟΥ	SSL = STRUCTURAL SLAB LEVEL ΔΟΜΙΚΟ ΎΨΟΜΕΤΡΟ ΠΛΑΚΑΣ
	TOS = TOP OF BEAM ΔΟΜΙΚΟ ΎΨΟΜΕΤΡΟ ΠΑΝΩ ΜΕΡΟΥΣ ΔΟΚΟΥ

CODE ARCHITECTURE STUDIO
ARCHITECTS & ENGINEERS

MICHALIS NEOFYTOU
ARCHITECT N.T.U.A.-MA ARCHITECTURE

AGIOU ANTONIOU 6
NIKA TOWER FLAT 202
71 02, ARADIPPOY
LARNACA-CYPRUS
TEL. 24534204 FAX. 24323019
EMAIL INFO@CA-STUDIO.COM

JOB TITLE : TRIBRICS 3-PLOT 1113&1114		
OWNER : TRIBRICS & CO LTD		
SHEET TITLE : ROOF FLOOR PLAN		
DATE : OCTOBER 2024		A 08
SCALE : 1 : 100 @ A2		DESIGN N.X.
		JOB NO 601